


Схема установки ограждения

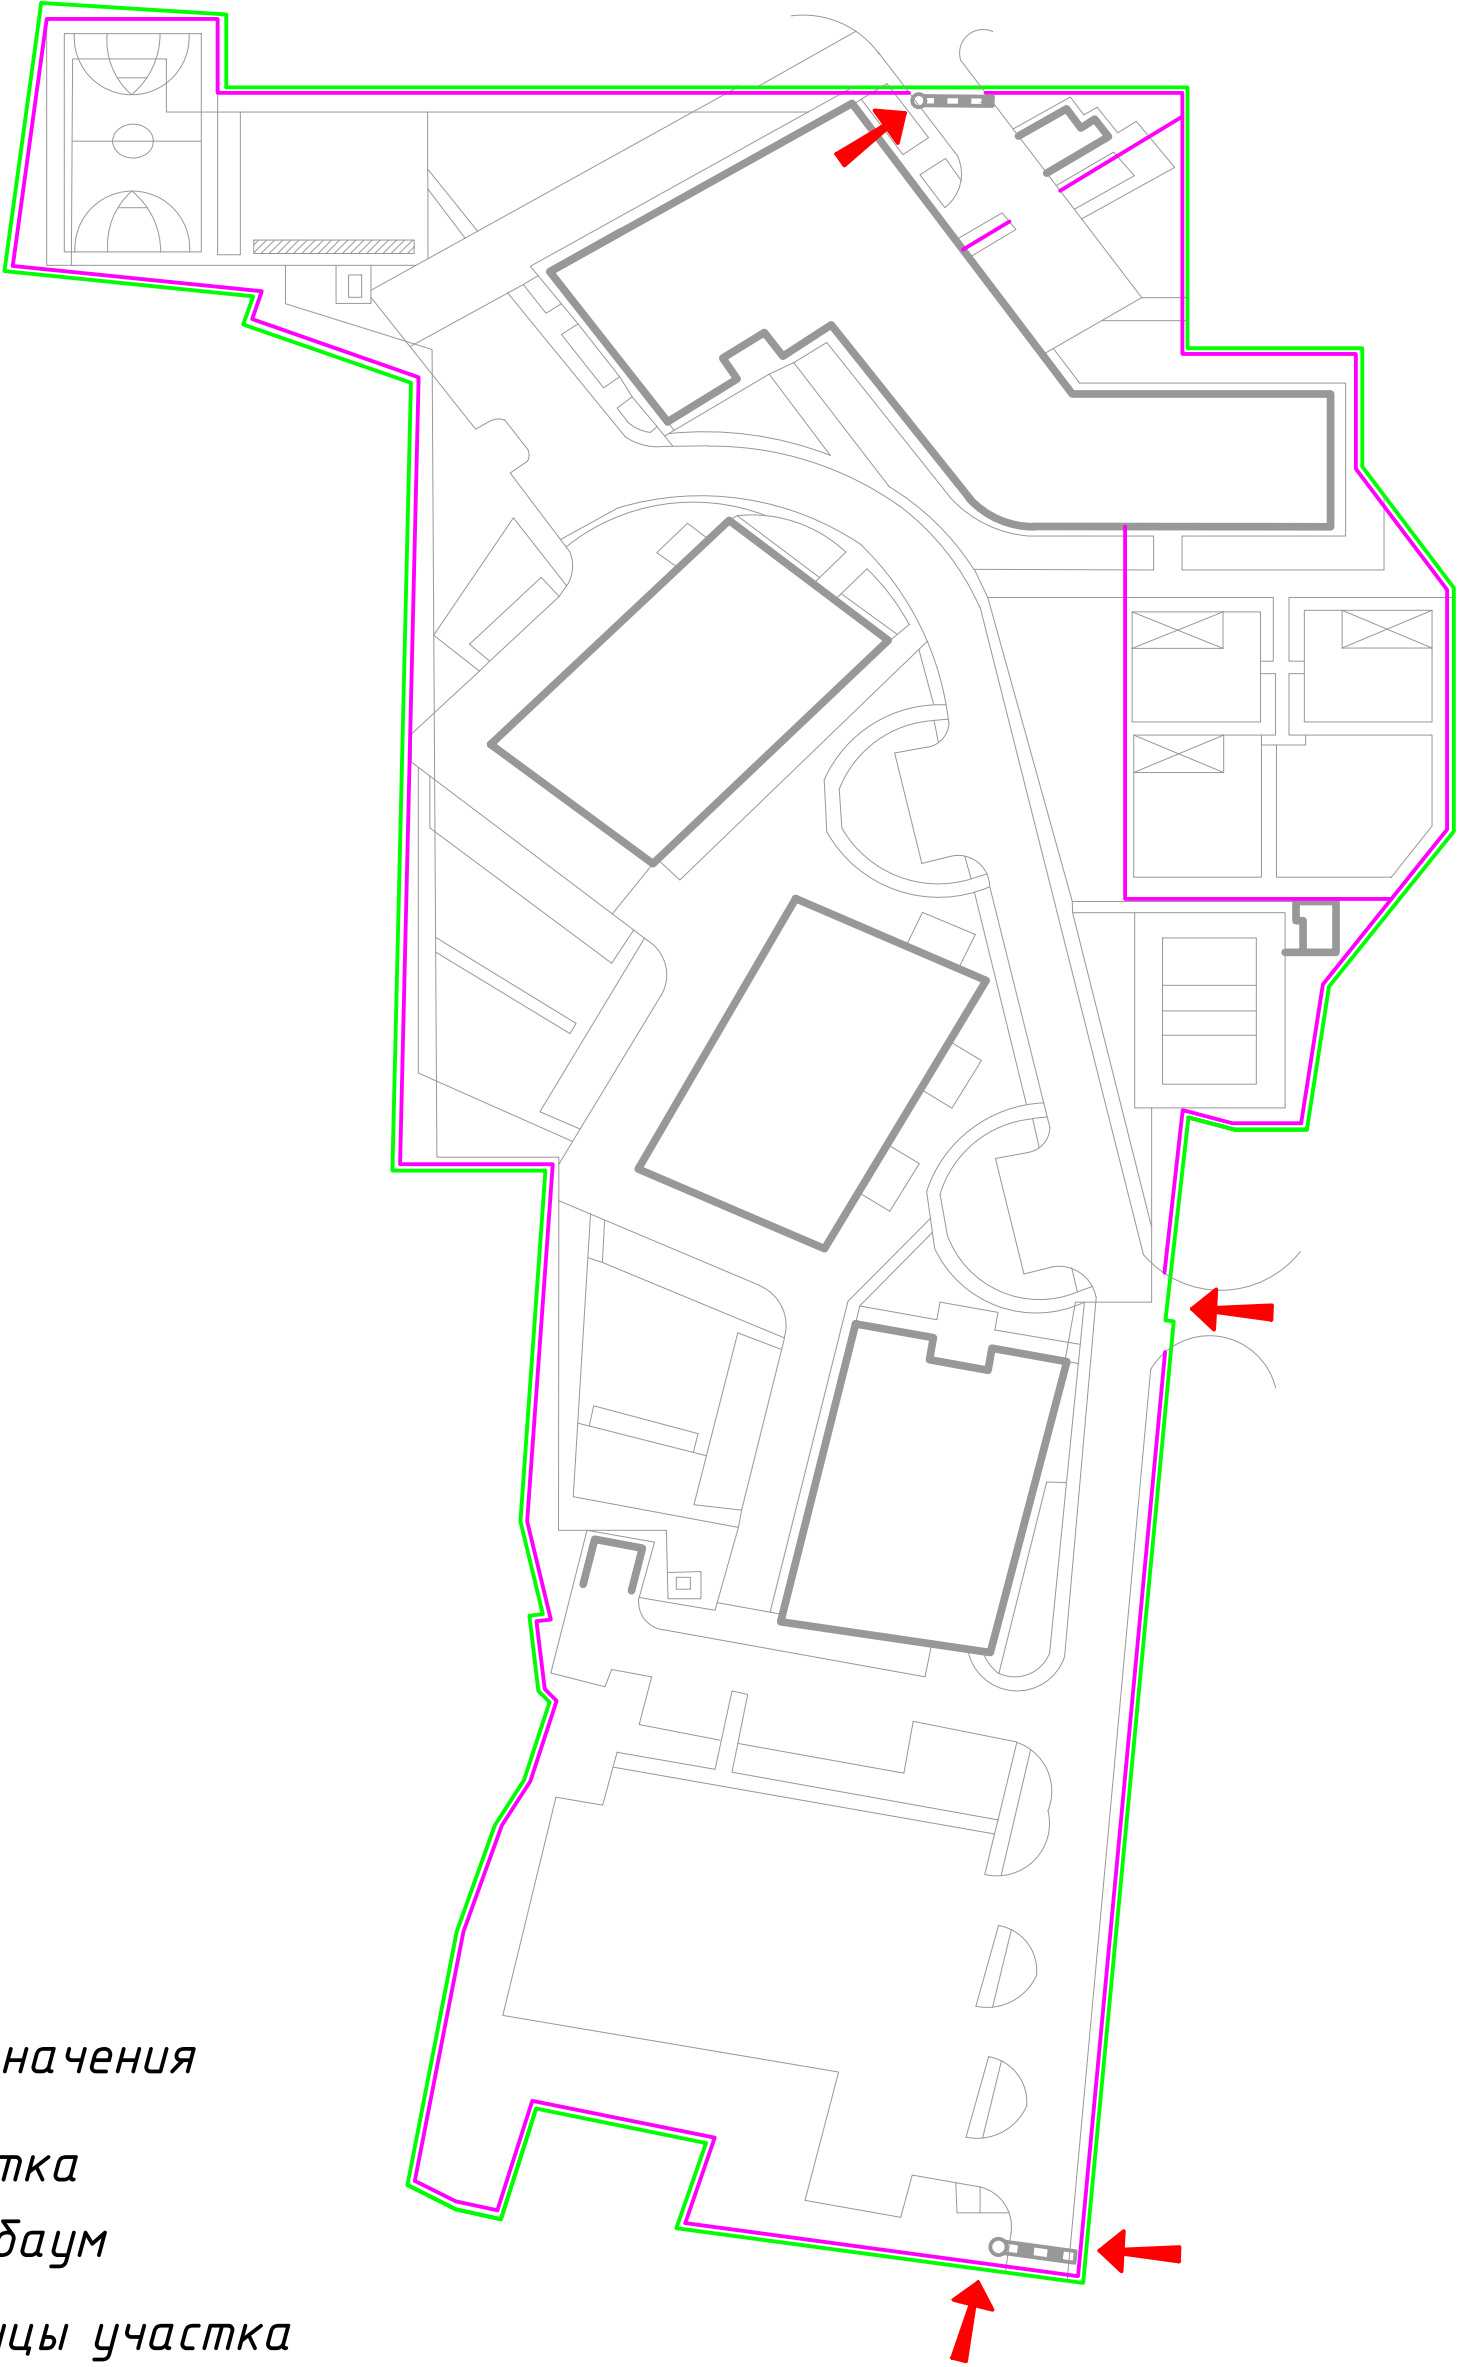

Условные обозначения

-  Калитка
-  Шлагбаум
-  Границы участка
-  Ограждение